



ПОСТАНОВЛЕНИЕ

КАРАР

д.з. 11. 2021

№ 1628

О согласовании проекта
внесения изменений в «Генеральный
план Мортовского сельского поселения ЕМР РТ

В соответствии с частью 1 ст. 31 Градостроительного кодекса Российской Федерации, Федеральным законом от 16.10.2003 г. №131-ФЗ «Об общих принципах организации местного самоуправления в Российской Федерации», по результатам проведенных 08.10.2021 публичных слушаний по проекту внесения изменений в «Генеральный план Мортовского сельского поселения Елабужского муниципального района Республики Татарстан и учитывая Решение Совета Мортовского сельского поселения Елабужского муниципального района Республики Татарстан от 08.10.2021 № 40/1 «О согласовании проекта внесения изменений в «Генеральный план Мортовского сельского поселения Елабужского муниципального района Республики Татарстан» Исполнительный комитет Елабужского муниципального района


ПОСТАНОВЛЯЕТ:

1. Согласовать проект внесения изменений в «Генеральный план Мортовского сельского поселения Елабужского муниципального района Республики Татарстан (Приложение 1).
2. Направить проект изменений в «Генеральный план Мортовского сельского поселения Елабужского муниципального района Республики Татарстан в Совет Елабужского муниципального района Республики Татарстан для утверждения.
3. Настоящее постановление подлежит официальному опубликованию и размещению на официальном сайте Елабужского муниципального района в течение трех дней со дня принятия.
4. Контроль за исполнением настоящего постановления возложить на начальника отдела архитектуры и градостроительства Гилязову И.М.

Заместитель Руководителя

Л.Ф. Нургаянов


Приложение №1
постановлению исполнительного
комитета ЕМР
№ 1628 от 23.11.2021

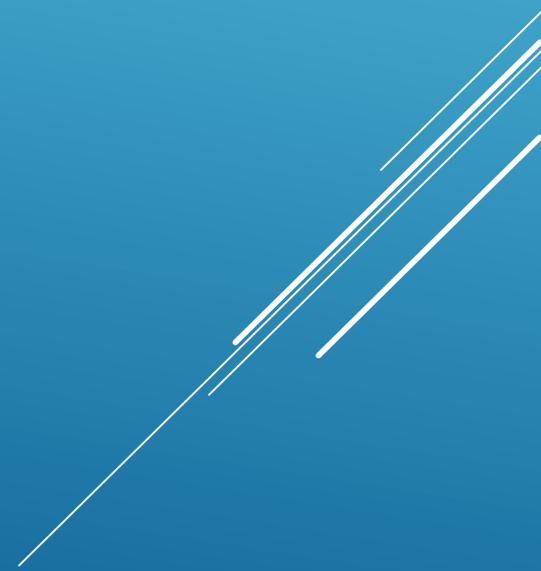

1. Проект внесения изменений в «Генеральный план Мортовского сельского поселения Елабужского муниципального района Республики Татарстан (внесение изменений)»

ГЕНЕРАЛЬНЫЙ ПЛАН МОРТОВСКОГО СЕЛЬСКОГО ПОСЕЛЕНИЯ
ЕЛАБУЖСКОГО МУНИЦИПАЛЬНОГО РАЙОНА РЕСПУБЛИКИ ТАТАРСТАН
(ВНЕСЕНИЕ ИЗМЕНЕНИЙ)

КАРТА ЗОН С ОСОБИМИ УСЛОВИЯМИ ИСПОЛЬЗОВАНИЯ ТЕРРИТОРИИ (ПРОЕКТНОЕ ПРЕДЛОЖЕНИЕ)

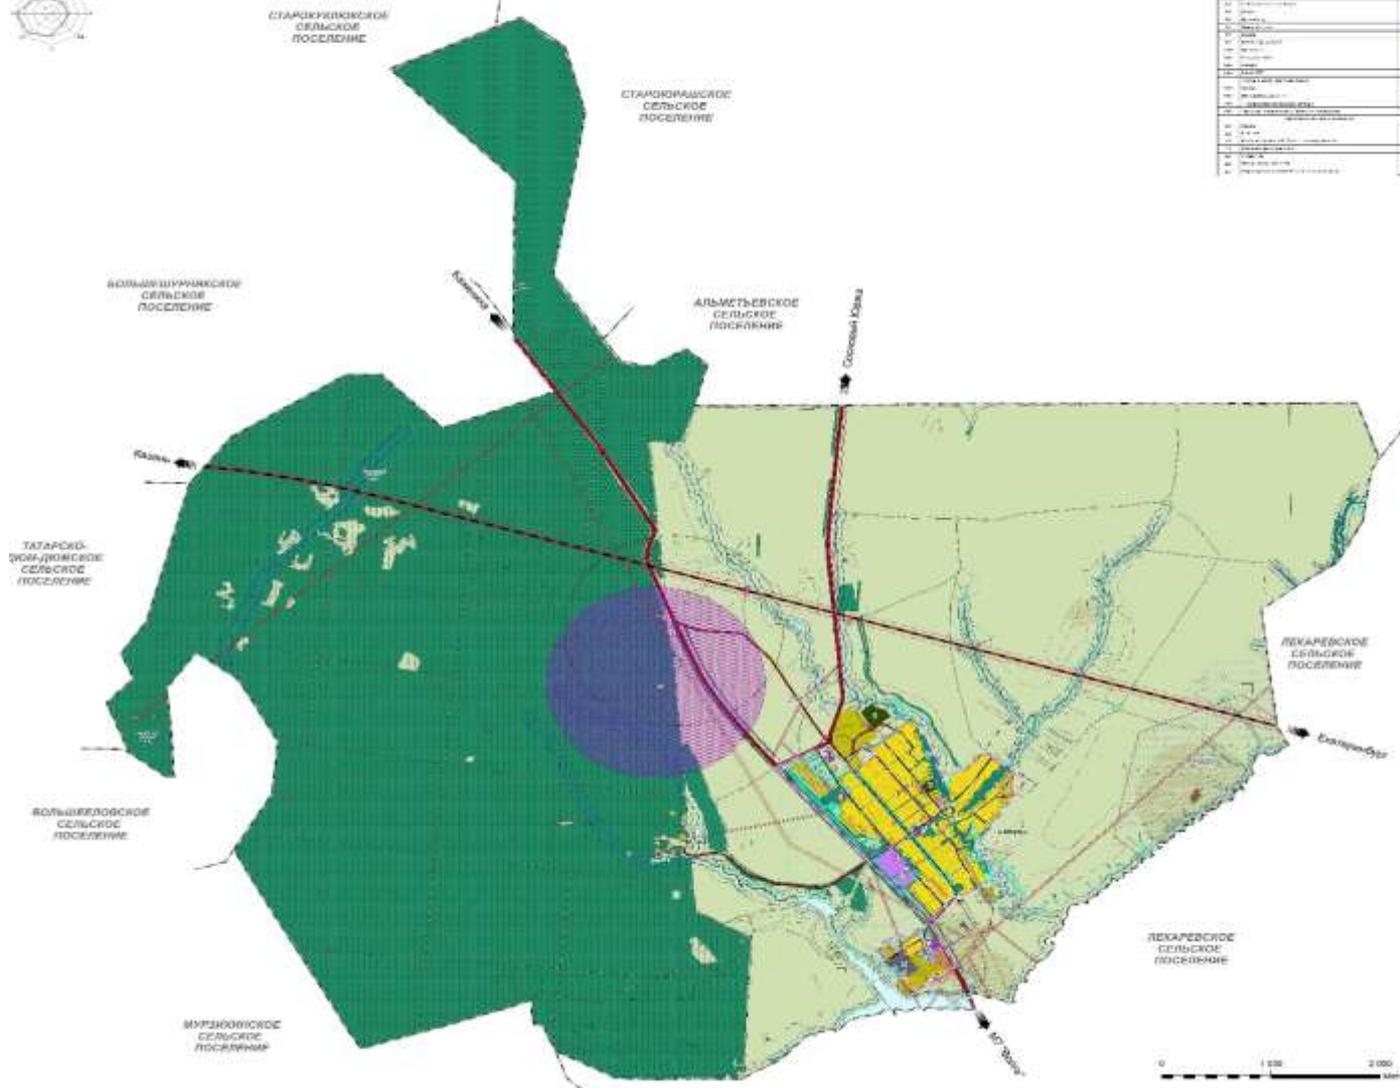

ЛЕГЕНДА	
1	Зона с особыми условиями использования территории
2	Зона с особыми условиями использования территории
ТЕХНИЧЕСКИЕ УСЛОВИЯ	
1	Масштаб: 1:10000
2	Дата: 2018 г.
3	Исполнитель: [Имя]
4	Проверенный: [Имя]
5	Утвержденный: [Имя]
6	Срок действия: 1 год
7	Область применения: [Территория]
8	Состав: [Список элементов]
9	Источники данных: [Список источников]
10	Методика: [Описание методики]
11	Точность: [Уровень точности]
12	Детализация: [Уровень детализации]
13	Степень завершенности: [Процент завершенности]
14	Содержание: [Список элементов]
15	Ссылки: [Список ссылок]
16	Примечания: [Текст примечаний]
17	Подпись: [Подпись]
18	Дата: [Дата]
19	Место: [Место]
20	Сторона: [Сторона]
21	Сторона: [Сторона]
ТЕХНИЧЕСКИЕ УСЛОВИЯ	
1	Масштаб: 1:10000
2	Дата: 2018 г.
3	Исполнитель: [Имя]
4	Проверенный: [Имя]
5	Утвержденный: [Имя]
6	Срок действия: 1 год
7	Область применения: [Территория]
8	Состав: [Список элементов]
9	Источники данных: [Список источников]
10	Методика: [Описание методики]
11	Точность: [Уровень точности]
12	Детализация: [Уровень детализации]
13	Степень завершенности: [Процент завершенности]
14	Содержание: [Список элементов]
15	Ссылки: [Список ссылок]
16	Примечания: [Текст примечаний]
17	Подпись: [Подпись]
18	Дата: [Дата]
19	Место: [Место]
20	Сторона: [Сторона]
21	Сторона: [Сторона]
