

Уведомление о планируемом сносе объекта капитального строительства

«2» февраля 2021 г.

Исполнительный комитет Елабужского муниципального района

(наименование органа местного самоуправления поселения, городского округа по месту нахождения объекта капитального строительства или в случае, если объект капитального строительства расположен на межселенной территории, органа местного самоуправления муниципального района)

1. Сведения о застройщике

1.1.	Сведения о физическом лице, в случае если застройщиком является физическое лицо:	
1.1.1.	Фамилия, имя, отчество (при наличии)	Мерзиева Эльвира Сергеевна
1.1.2.	Место жительства	РТ, г. Елабуга ул. Развигинская д. 43а кв. 4
1.1.3.	Реквизиты документа, удостоверяющего личность	паспорт: 9212 и 368819 выдан: 15.11.2012
1.2.	Сведения о юридическом лице, в случае если застройщиком или техническим заказчиком является юридическое лицо:	
1.2.1.	Наименование	—
1.2.2.	Место нахождения	—
1.2.3.	Государственный регистрационный номер записи о государственной регистрации юридического лица в едином государственном реестре юридических лиц, за исключением случая, если заявителем является иностранное юридическое лицо	—
1.2.4.	Идентификационный номер налогоплательщика, за исключением случая, если заявителем является иностранное юридическое лицо	—

2. Сведения о земельном участке

2.1.	Кадастровый номер земельного участка (при наличии)	16:18:040101:73
2.2.	Адрес или описание местоположения земельного участка	ДТ, ЕМР с. Лекарево ул. Комаровка, д. 8
2.3.	Сведения о праве застройщика на земельный участок (правоустанавливающие документы)	Выписка из ЕПРН от 16.09.2020.
2.4.	Сведения о наличии прав иных лиц на земельный участок (при наличии таких лиц)	отсутствуют

3. Сведения об объекте капитального строительства, подлежащем сносу

3.1.	Кадастровый номер объекта капитального строительства (при наличии)	16:18:040101:216
3.2.	Сведения о праве застройщика на объект капитального строительства (правоустанавливающие документы)	Выписка из ЕПРН от 28.12.2020
3.3.	Сведения о наличии прав иных лиц на объект капитального строительства (при наличии таких лиц)	—
3.4.	Сведения о решении суда или органа местного самоуправления о сносе объекта капитального строительства либо о наличии обязательства по сносу самовольной постройки в соответствии с земельным законодательством Российской Федерации (при наличии таких решения либо обязательства)	—

Почтовый адрес и (или) адрес электронной почты для связи: г. Самара
ул. Разведчиков д. 43-а кв. 4

Настоящим уведомлением я Мурзиева Зювсера Сергеевна

(фамилия, имя, отчество (при наличии))

даю согласие на обработку персональных данных (в случае если застройщиком является физическое лицо).

(должность, в случае если
застройщиком или
техническим заказчиком
является юридическое лицо)

Мурзиева
(подпись)

Мурзиева
(расшифровка подписи)

М.П.
(при наличии)

К настоящему уведомлению прилагаются: вописка из ЕПРН

(документы, предусмотренные частью 10 статьи 55.31 Градостроительного кодекса Российской Федерации
(Собрание законодательства Российской Федерации, 2005, № 1, ст. 16; 2018, № 32, ст. 5133, 5135))

Выписка из Единого государственного реестра недвижимости об основных характеристиках и зарегистрированных правах на объект недвижимости

Сведения об основных характеристиках объекта недвижимости

В Единый государственный реестр недвижимости внесены следующие сведения:

Раздел 1 Лист 1

Здание	
вид объекта недвижимости	
Лист №1 Раздел 1	Всего листов раздела 1: 1
Всего разделов: 3	
Всего листов выписки: 3	
28 декабря 2020г.	
Кадастровый номер:	16:18:040101:216
Номер кадастрового квартала:	16:18:040101
Дата присвоения кадастрового номера:	02.07.2011
Ранее присвоенный государственный учетный номер:	Инвентарный номер 3751; Условный номер 16:18:00:00056:001
Адрес (местоположение):	Республика Татарстан, Р-н. Елабужский, с. Декарево, ул. Комаровка, д. 8
Площадь, м2:	29.1
Назначение:	Нежилое
Наименование:	Жилой дом
Количество этажей, в том числе подземных этажей:	1, в том числе подземных 0
Год ввода в эксплуатацию по завершении строительства:	данные отсутствуют
Год завершения строительства:	данные отсутствуют
Кадастровая стоимость, руб:	217124.99
Кадастровые номера иных объектов недвижимости, в пределах которых расположен объект недвижимости:	16:18:040101:73
Кадастровые номера помещений, машино-мест, расположенных в здании или сооружении:	данные отсутствуют
Виды разрешенного использования:	данные отсутствуют
Статус записи об объекте недвижимости:	Сведения об объекте недвижимости имеют статус "актуальные, ранее учтенные"
Особые отметки:	данные отсутствуют
Получатель выписки:	Мерзликова Эльвира Сергеевна

полное наименование должности	подпись	инициальная фамилия
	<i>[подпись]</i>	<i>Мерзликова ЭС</i>

Выписка из Единого государственного реестра недвижимости об основных характеристиках и зарегистрированных правах на объект недвижимости
 Сведения о зарегистрированных правах

Здание

вид объекта недвижимости

Лист №1 Раздел 2	Всего листов раздела 2: 1	Всего разделов: 3	Всего листов выписки: 3
28 декабря 2020г.			
Кадастровый номер: 16:18:040101:216			

1	Правообладатель (правообладатели):	1.1	Мерзлякова Эльвира Сергеевна, 14.10.1967, тор. Нижний Тагил Свердловской области, Российская Федерация, СНИЛС 055-190-364 50 Паспорт гражданина Российской Федерации серия 92 12 №368819, выдан 15.11.2012, Отделом УФМС России по Республике Татарстан в Елабужском районе Республика Татарстан (Татарстан), Елабужский р-н, г. Елабуга, ул. Разведчиков, д.43А, кв.4
2	Вид, номер и дата государственной регистрации права:	2.1	Собственность 16-16-26/010/2006-176 18.11.2006 00:00:00
4	Ограничение прав и обременение объекта недвижимости:	не зарегистрировано	
5	Сведения о наличии решения об изъятии объекта недвижимости для государственных и муниципальных нужд:	данные отсутствуют	
6	Сведения об осуществлении государственной регистрации сделки, права, ограничения права без необходимого в силу закона согласия третьего лица, органа:	данные отсутствуют	


полное наименование должности	подпись	инициалы, фамилия

Выписка из Единого государственного реестра недвижимости об основных характеристиках и зарегистрированных правах на объект недвижимости

Описание местоположения объекта недвижимости


Здание				
Вид объекта недвижимости				
Лист №1	Раздел 4	Всего листов раздела 4: 1	Всего разделов: 3	Всего листов выписки: 3
28 декабря 2020г.				
Кадастровый номер:		16:18:040101:216		

Схема расположения объекта недвижимости (части объекта недвижимости) на земельном участке (ах)

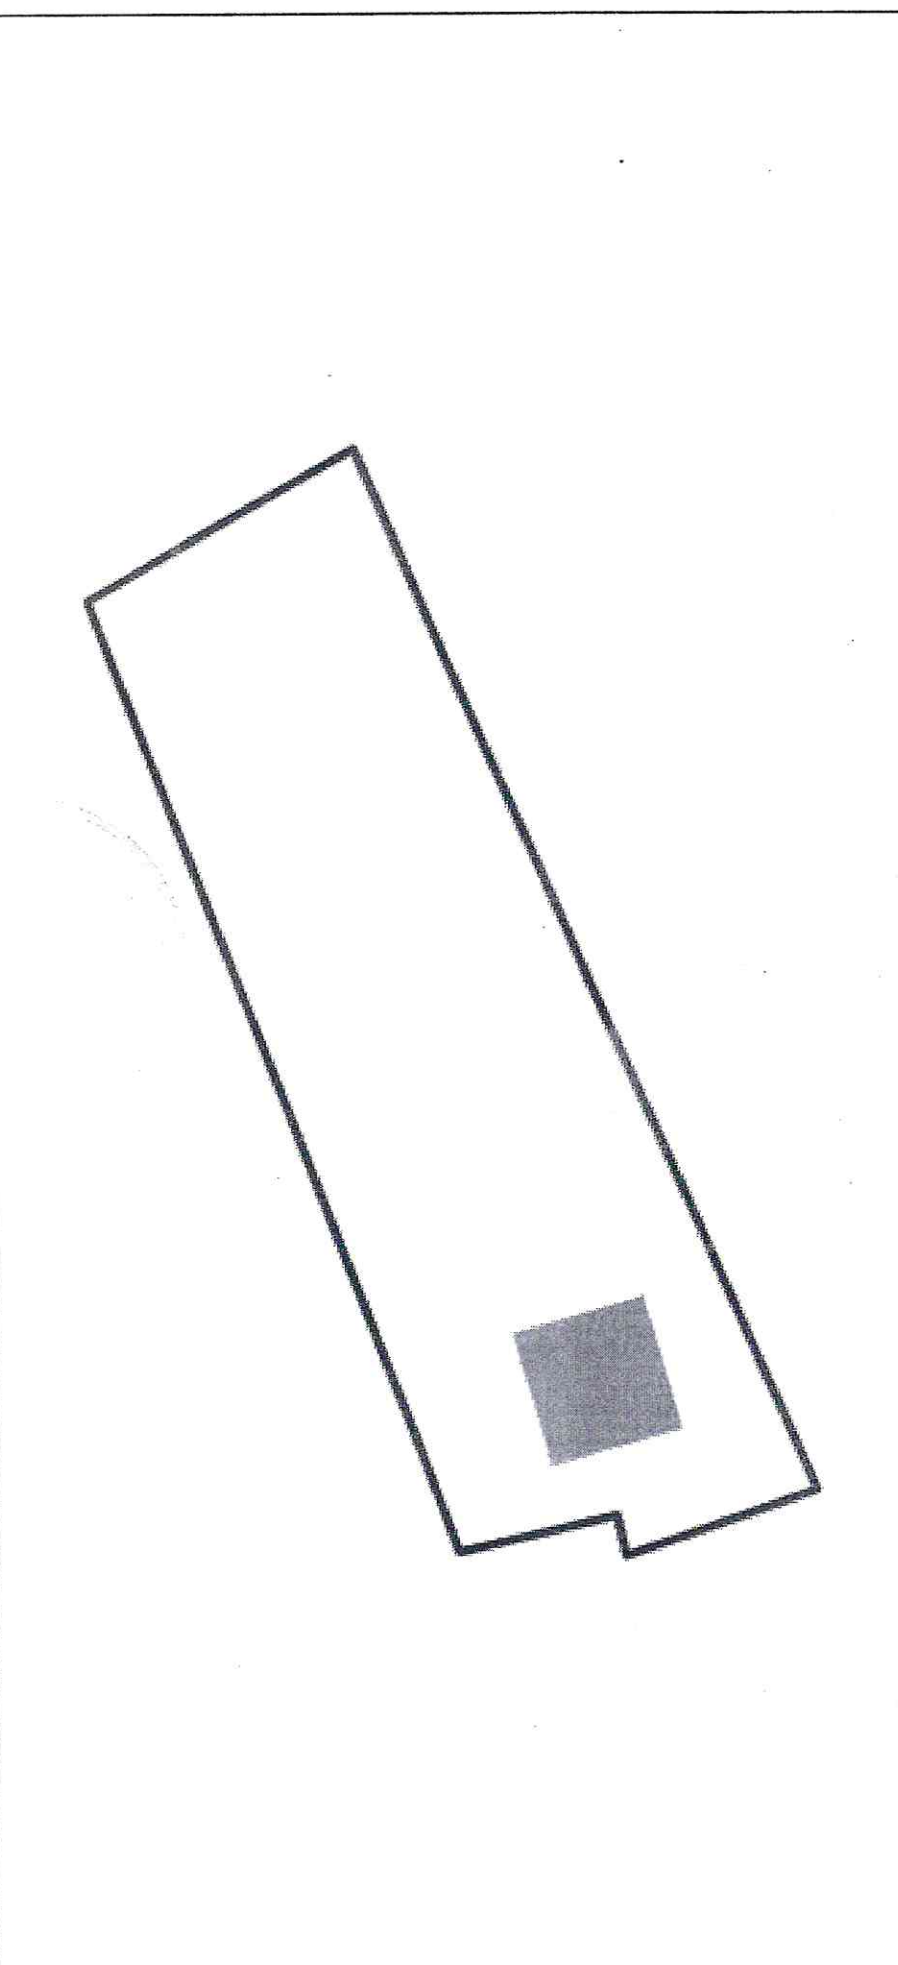

Масштаб 1:600 Условные обозначения:

Полное наименование должности	Подпись	Инициалы, фамилия
<i>И.И. Сидорова</i>	<i>И.И. Сидорова</i>	<i>И.И. Сидорова</i>

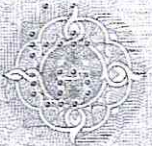

МЕСТО ЖИТЕЛЬСТВА

ЗАРЕГИСТРИРОВАН

16 января 1996 г.

рег. н: РЕСП. ТАТАРСТАН

район: Е-Н. ЕЛАЗЬСКИЙ

г/шт: ГОР. ЕЛАЗЬГА

Ф.И.: РАЗВЕДЧИКОВ

Имя: ЮИ. КВ. 4

ИОН АЗЪН ПО РИЗУШКЕ ПАРСВАН В
ОУФНС РОССИИ ПО РИЗУШКЕ ПАРСВАН В
ЕЛАЗЬСКОМ РАЙОНЕ

150-027

Засели:

Г.И.М.