

237/2001/2019-720

Управление Федеральной службы государственной регистрации, кадастра и картографии по Республике Татарстан

(полное наименование органа регистрации прав)

Выписка из Единого государственного реестра недвижимости об основных характеристиках и зарегистрированных правах на объект недвижимости

Сведения об основных характеристиках объекта недвижимости

В Единый государственный реестр недвижимости внесены следующие сведения:

Земельный участок (вид объекта недвижимости)	
Лист № 1 раздела 1	Всего листов раздела 1: 1
Всего листов: 2	Всего листов выписки: 2
"18" июня 2019 г. № 16/ИСХ/19-595987	
Кадастровый номер:	16:47:010804:1337
Номер кадастрового квартала:	16:47:010804
Дата присвоения кадастрового номера:	14.06.2019
Ранее присвоенный государственный учетный номер:	данные отсутствуют
Адрес:	Местоположение установлено относительно ориентира, расположенного в границах участка. Почтовый адрес ориентира: Республика Татарстан, Елабужский муниципальный район, МО "Елабуга", г Елабуга, мкр Танайка
Площадь, м ² :	64+/-3
Кадастровая стоимость, руб.:	12988.16
Кадастровые номера расположенных в пределах земельного участка объектов недвижимости:	данные отсутствуют
Категория земель:	Земли населенных пунктов
Виды разрешенного использования:	под сад
Статус записи об объекте недвижимости:	Сведения об объекте недвижимости имеют статус "актуальные"
Особые отметки:	009 И42 07.05.2019 Муниципальное казенное учреждение земельно-имущественная палата Елабужского муниципального района Республики Татарстан Сведения, необходимые для заполнения Раздела 2 "Сведения о зарегистрированных правах", отсутствуют.
Получатель выписки:	

Главный специалист-эксперт	М. Т. Тямасев
полное наименование должности	инициалы, фамилия



Выписка из Единого государственного реестра недвижимости об основных характеристиках и зарегистрированных правах на объект недвижимости


Описание местоположения земельного участка

Раздел 3 Лист 2

Земельный участок (вид объекта недвижимости)		
Лист № 1	раздела 3	Всего листов раздела 3: 1
"18" июня 2019 г. № 16/ИСХ/19-595987		Всего листов выписки: 2
Кадастровый номер:		16:47:010804:1337

План (чертеж, схема) земельного участка

MapXtreme 2008 © SDK Developer License. © 2008 Pitney Bowes MapInfo Corporation.

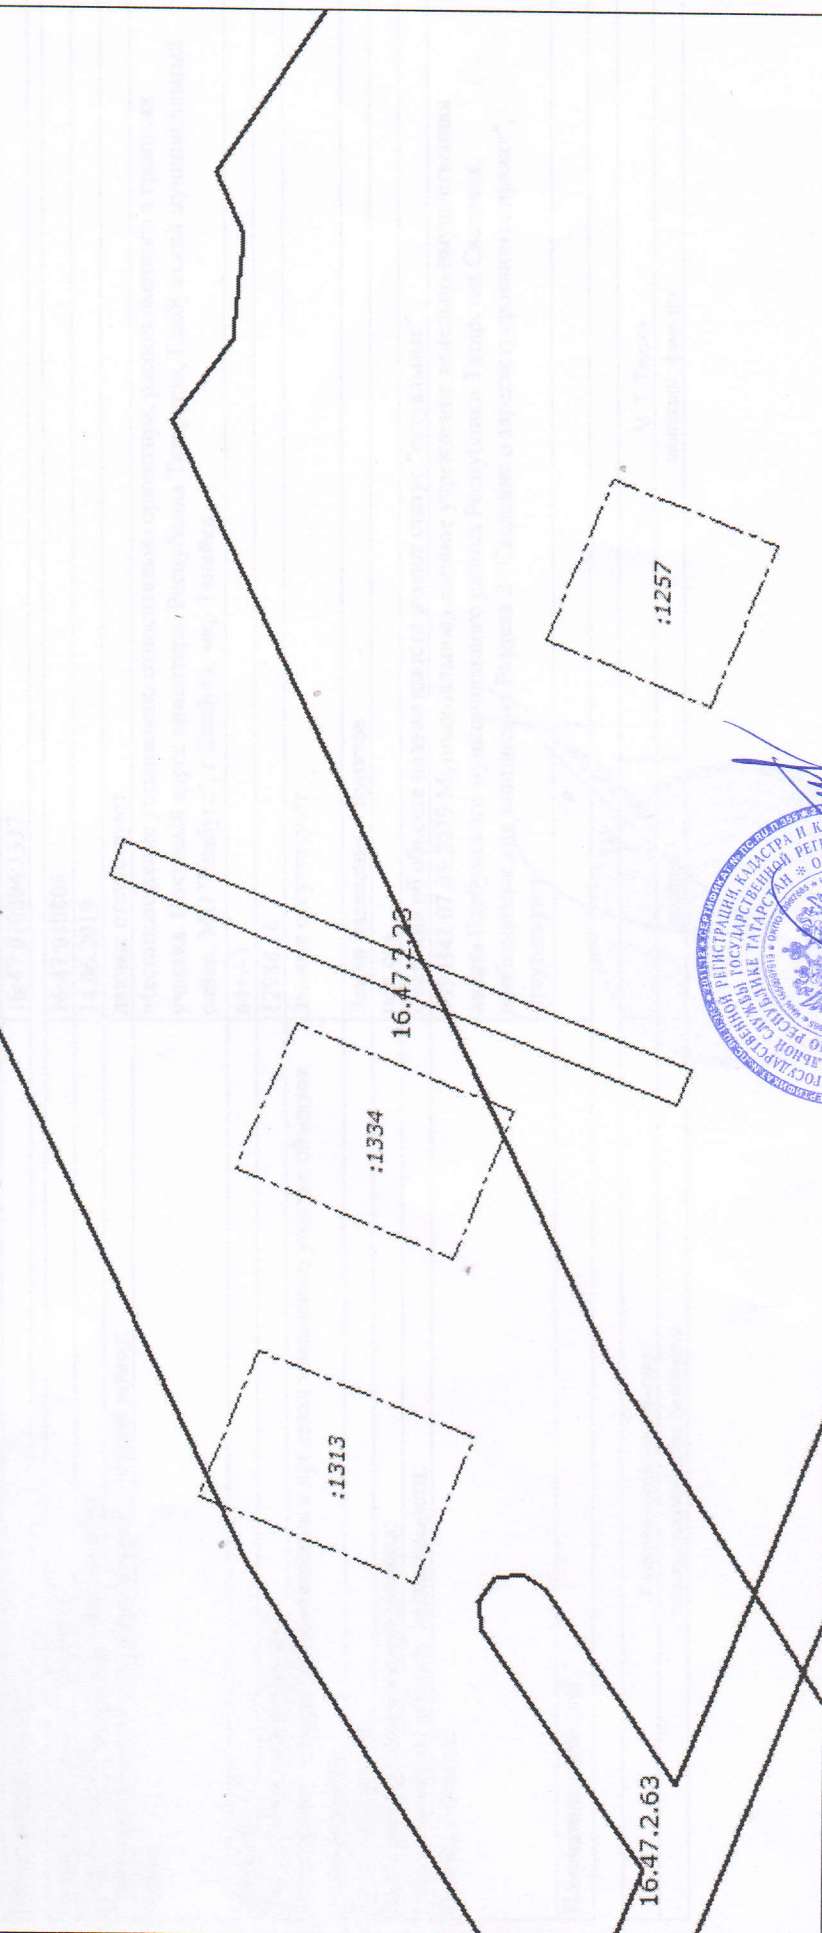

Масштаб 1:400	Условные обозначения:
---------------	-----------------------

Главный специалист-эксперт	полное наименование должности
М. Т. Тямасев	инициалы, фамилия